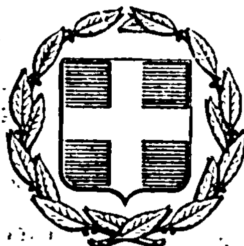


ΕΦΗΜΕΡΙΣ ΤΗΣ ΚΥΒΕΡΝΗΣΕΩΣ
ΤΗΣ ΕΛΛΗΝΙΚΗΣ ΔΗΜΟΚΡΑΤΙΑΣ

ΕΝ ΑΘΗΝΑΙΣ ΤΗ 4 ΑΥΓΟΥΣΤΟΥ 1976 | ΤΕΥΧΟΣ ΤΕΤΑΡΤΟΝ | ΑΡΙΘΜΟΣ ΦΥΛΛΟΥ 223

ΠΕΡΙΕΧΟΜΕΝΑ

ΑΠΑΛΛΟΤΡΙΩΣΕΙΣ

ΑΠΟΦΑΣΕΙΣ

ΑΝΑΚΟΙΝΩΣΕΙΣ

ΠΟΛΕΟΔΟΜΙΑ

ΑΠΟΦΑΣΕΙΣ

ΑΝΑΚΟΙΝΩΣΕΙΣ

ΑΠΑΛΛΟΤΡΙΩΣΕΙΣ

ΑΠΟΦΑΣΕΙΣ

Ἀριθ. Β 1536/3938 (1)

Περὶ ἀναγκαστικῆς ἀπαλλοτριώσεως εἰς τὴν περιοχὴν τοῦ Νομοῦ Μαγνησίας ἐκτάσεως ὑπὲρ καὶ δαπάναις τῆς ΔΕΗ καὶ συστάσεως δουλείας ἐναερίου διελεύσεως ἐπὶ ἑτέρας λωρίδος ἐδάφους.

ΟΙ ΥΠΟΥΡΓΟΙ
ΟΙΚΟΝΟΜΙΚΩΝ, ΒΙΟΜΗΧΑΝΙΑΣ ΚΑΙ ΕΝΕΡΓΕΙΑΣ

Ἔχοντες ὑπ' ὄψει:

1. Τὰς διατάξεις τοῦ ὑπ' ἀριθ. 797/1971 Ν. Δ/τος «περὶ ἀναγκαστικῶν ἀπαλλοτριώσεων», ἐν συνδυασμῷ πρὸς τὰς διατάξεις τοῦ ὑπ' ἀριθ. 139/1971 Β. Δ/τος «περὶ τῆς ἁρμοδιότητος τῶν Νομαρχῶν πρὸς κήρυξιν ἀναγκαστικῶν τινων ἀπαλλοτριώσεων».

2. Τὰς διατάξεις τοῦ ἄρθρου 14, παρ. 2, τοῦ ὑπ' ἀριθ. 1468/1950 Νόμου «περὶ ἱδρύσεως Δημοσίας Ἐπιχειρήσεως Ἠλεκτρισμοῦ», ὡς οὗτος ἐτροποποιήθη καὶ συνεπληρώθη μεταγενεστέρως δυνάμει τοῦ ὑπ' ἀριθ. 1672/1951 Ἀναγκ. Νόμου, κυρωθέντος διὰ τοῦ ὑπ' ἀριθ. 2113/1952 Νόμου.

3. Τὰς διατάξεις τοῦ ἄρθρου 9 τοῦ ὑπ' ἀριθ. 1566/1950 Ἀναγκ. Νόμου «περὶ κυρώσεως τῆς μετὰ τοῦ οἴκου «EBASCO» συναφθείσης τὴν 20 Ἰουλίου 1950 συμβάσεως κλπ.», ὡς αἱ διατάξεις αὗται ἐκυρώθησαν, ἐτροποποιήθησαν καὶ συνεπληρώθησαν δυνάμει τοῦ ὑπ' ἀριθ. 1633/1951 Νόμου.

4. Τὴν ὑπ' ἀριθ. 22/76 ἀπόφασιν τοῦ Διοικητικοῦ Συμβουλίου τῆς Δημοσίας Ἐπιχειρήσεως Ἠλεκτρισμοῦ, ληφθεῖσαν κατὰ τὴν ὑπ' ἀριθ. 4/29.1.1976 συνεδρίασιν αὐτοῦ, ἀποφασίζομεν:

Κηρύσσομεν ἀναγκαστικῶς ἀπαλλοτριωτέαν, λόγῳ δημοσίας ὠφελείας, ἤτοι:

Α'. Διὰ τὴν ὑπὸ τῆς Δημοσίας Ἐπιχειρήσεως Ἠλεκτρισμοῦ ἐγκατάστασιν χαλυβδίνων πύργων τοῦ ἐντὸς τοῦ Νομοῦ Μαγνησίας τμήματος τῆς γραμμῆς μεταφορᾶς ἠλεκτρικῆς

ἐνεργείας 150 KV Ἀλμυροῦ—Λαμίας ἔκτασιν συνολικοῦ ἐμβαδοῦ 4.388 μ².

Ἡ ἀνωτέρω ἔκτασις ἀποτελεῖται ἐκ πεντήκοντα τριῶν (53) τετραγώνων τεμαχίων ἐδάφους, ἐφ' ὧν θέλουσι τοποθετηθῆ ἰσάριθμοι πύργοι τῆς προαναφερθείσης γραμμῆς μεταφορᾶς.

Ἐκ τῶν ἀνωτέρω τετραγώνων τεμαχίων ἐδάφους τὰ πέντε (5) ἔχουν ἐμβαδὸν μέτρα τετραγωνικὰ ἑκατὸν (10Χ10) ἕκαστον, τὰ δὲ ὑπόλοιπα τεσσαράκοντα ὀκτὼ (48) ἔχουν ἐμβαδὸν μέτρα τετραγωνικὰ ὀγδοήκοντα ἓν (9Χ9) ἕκαστον.

Β'. Πρὸς σύστασιν δουλείας ἐναερίου διελεύσεως τοῦ ἐντὸς τοῦ Νομοῦ Μαγνησίας τοῦ τμήματος τῆς γραμμῆς μεταφορᾶς ἠλεκτρικῆς ἐνεργείας 150 KV Ἀλμυροῦ—Λαμίας ἐπὶ λωρίδος ἐδάφους μήκους μέτρων δέκα ἐννέα χιλιάδων ὀκτακοσίων πεντήκοντα (19.850) καὶ συνολικοῦ πλάτους μέτρων τεσσαράκοντα (40), ἤτοι ἀνὰ εἴκοσι (20) μέτρα ἑκατέρωθεν τῆς προβολῆς ἐπὶ τοῦ ἐδάφους τοῦ ἄξονος τῆς ὑπ' ὄψιν γραμμῆς μεταφορᾶς. Ἡ δουλεύουσα λωρὶς ἐδάφους ἄρχεται ἀπὸ τὴν χ.θ. 63+540 καὶ μὲ κατεύθυνσιν περίπου νοτίαν ἐξικνεῖται εἰς τὰ ὅρια τῶν Νομῶν Μαγνησίας καὶ Φθιώτιδος χ.θ. 83+390. Ἡ χιλιομέτρησις τῆς γραμμῆς σημειοῦται ἐπὶ τοῦ ἄξονος αὐτῆς, ὅστις εἰκονίζεται διὰ παχείας συνεχοῦς γραμμῆς εἰς τὸ ὑπ' ἀριθ. 31911Α/Σεπτ. 1975 (φύλλα 2—4) κτηματολογικὸν διάγραμμα τῆς Δημοσίας Ἐπιχειρήσεως Ἠλεκτρισμοῦ.

Τὸ περιεχόμενον τῆς δι' ἀναγκαστικῆς ἀπαλλοτριώσεως ἐπιβαλλομένης δουλείας μεταξὺ τῶν χ.θ. 71+985—72+925 συνίσταται εἰς τὸ δικαίωμα εἰσόδου τοῦ προσωπικοῦ, τῶν συνεργείων καὶ τῶν τεχνικῶν μέσων τῆς Δημοσίας Ἐπιχειρήσεως Ἠλεκτρισμοῦ ἢ τῶν ὑπ' αὐτῆς ὁριζομένων προσώπων εἰς τὴν διὰ τῆς δουλείας βαρυνομένην ἔκτασιν ἐδάφους, διὰ τὴν ἐκτέλεσιν πάσης ἐργασίας ἐγκαταστάσεως, λειτουργίας, ἐπιθεωρήσεως ἐπισκευῶν, συντηρήσεως καὶ ἀντικαταστάσεως τῆς ὡς ἄνω ἐναερίου γραμμῆς καὶ τῶν πύργων αὐτῆς, ὡς καὶ εἰς τὴν ἀπαγόρευσιν ἀνεγέρσεως οἱουδήποτε νέου κτίσματος. Ἐπίσης ἀπαγορεύεται ἡ λειτουργία πάσης ἐγκαταστάσεως δημιουργούσης δυσμενεῖς συνθήκας διὰ τὴν ἀσφάλειαν ἢ τὴν λειτουργίαν τῆς ὑπ' ὄψιν γραμμῆς (π.χ. συσσώρευσις πυρομαχικῶν, πετρελαιοειδῶν, ἵδρυσις ἀσβεστοκαμίνων, λατομείων κλπ.).

Τὸ περιεχόμενον τῆς ἀναγκαστικῆς ἀπαλλοτριώσεως ἐπιβαλλομένης δουλείας μεταξὺ τῶν χ.θ. 71+985—72+925 συνίσταται εἰς τὸ δικαίωμα εἰσόδου τοῦ προσωπικοῦ, τῶν συνεργείων καὶ τῶν τεχνικῶν μέσων τῆς Δημοσίας Ἐπιχειρήσεως Ἠλεκτρισμοῦ ἢ τῶν ὑπ' αὐτῆς ὁριζομένων προσώπων εἰς τὴν διὰ τῆς δουλείας βαρυνομένην ἔκτασιν ἐδάφους, διὰ τὴν ἐκτέλεσιν πάσης ἐργασίας ἐγκαταστάσεως, λειτουργίας, ἐπιθεωρήσεως, ἐπισκευῶν, συντηρήσεως καὶ ἀντικαταστάσεως τῶν ἄνωθεν αὐτῆς ἐναερίων γραμμῶν καὶ τῶν πύργων αὐτῶν.

Ἐντὸς τῆς δουλευούσης λωρίδος ἐδάφους ἐπιτρέπεται ἡ οἰκοδόμησις ἐφ' ὅσον πληροῦνται ἀμφότεροι οἱ κάτωθι ὅροι: α) Ἡ κατακόρυφος ἀπόστασις τῶν ἀνεγειρομένων κτισμάτων ἀπὸ τοὺς ἀγωγοὺς τῶν ἄνωθι γραμμῶν εἰς θερμοκρασίαν 50° Κελσίου καὶ ἄπνοιαν δέον νὰ εἶναι τοὐλάχιστον πέντε (5) μέτρα καὶ β) τ' ἀνεγειρόμενα κτίσματα ἢ ἐγκαταστάσεις δέον ὅπως μὴ δημιουργοῦν δυσμενεῖς συνθήκας διὰ τὴν ἀσφάλειαν ἢ τὴν λειτουργίαν τῶν γραμμῶν (π.χ. ἀποθῆκαι πυρομαχικῶν, πετρελαιοειδῶν, λατομεῖα, ἐργοστάσια ἀναδίδοντα βλαβεροὺς καπνοὺς κ.λ.π.).

Ἅπασαι αἱ ἀνωτέρω ἀπαλλοτριούμεναι ἐκτάσεις κεῖνται εἰς τὴν κτηματικὴν περιοχὴν τῶν Κοινοτήτων Πλατάνου, Σούρπης, Ἁγίας Τριάδος, Δρυμῶνος, Βρυναίνης καὶ Πτελεοῦ τοῦ Νομοῦ Μαγνησίας καὶ ἐμφαίνονται εἰς τὸ ὑπ' ἀριθ. 31911 Α/Σεπτέμβριος 1975 (φύλλα 2—4) κτηματολογικὸν διάγραμμα καὶ εἰς τὸν ἐπ' αὐτοῦ κτηματολογικὸν πίνακα τῆς Δημοσίας Ἐπιχειρήσεως Ἠλεκτρισμοῦ, δεόντως τεθεωρημένον ὑπὸ τοῦ ἁρμοδίου Διευθυντοῦ τοῦ Ὑπουργείου Βιομηχανίας ἀπὸ 20.5.1976.

Ἐπὶ τῆς ἀπαλλοτριουμένης ἐκτάσεως προβάλλουσι δικαιώματα κυριότητος οἱ 1) Ζήσης Λ. Τσαγγάρης, 2) Κων/νος Ν. Δήμου κλπ.

Ἡ ἀπαλλοτρίωσις κηρύσσεται, ὑπὲρ καὶ δαπάναις τῆς Δημοσίας Ἐπιχειρήσεως Ἠλεκτρισμοῦ.

Ἡ παροῦσα δημοσιευθήτω διὰ τῆς Ἐφημερίδος τῆς Κυβερνήσεως.

Ἐν Ἀθήναις τῇ 23 Ἰουλίου 1976

ΟΙ ΥΠΟΥΡΓΟΙ

ΟΙΚΟΝΟΜΙΚΩΝ — ΕΥΑΓΓ. ΔΕΒΛΕΤΟΓΛΟΥ

ΒΙΟΜΗΧΑΝΙΑΣ ΚΑΙ ΕΝΕΡΓΕΙΑΣ — ΚΩΝΣΤ. ΚΟΝΟΦΑΓΟΣ

Ἀριθ. Β.1488/3843 (2)

Περὶ ἀναγκαστικῆς ἀπαλλοτριώσεως πρὸς σύστασιν δουλείας διελεύσεως ἐπὶ ἐκτάσεως 200 Μ2, εἰς τὴν περιοχὴν τοῦ Νομοῦ Κορινθίας ὑπὲρ καὶ δαπάναις τοῦ Ἀνδρέου Δουρβοῦμα.

ΟΙ ΥΠΟΥΡΓΟΙ

ΟΙΚΟΝΟΜΙΚΩΝ - ΒΙΟΜΗΧΑΝΙΑΣ ΚΑΙ ΕΝΕΡΓΕΙΑΣ

Ἔχοντες ὑπ' ὄψει:

1. Τὰς διατάξεις τοῦ Ν.Δ/τος 797/1971 «περὶ ἀναγκαστικῶν ἀπαλλοτριώσεων», ἐν συνδυασμῷ πρὸς τὰς διατάξεις τοῦ ὑπ' ἀριθ. 139/1971 Β.Δ/τος «περὶ τῆς ἁρμοδιότητος τῶν νομαρχῶν πρὸς κήρυξιν ἀναγκαστικῶν τινων ἀπαλλοτριώσεων» καὶ
2. Τὰς διατάξεις τοῦ ἄρθρου 18 τοῦ Ν.2948/1922 «περὶ προαγωγῆς τῆς βιομηχανίας καὶ βιοτεχνίας», ἐπαναφερθέντος ἐν ἰσχύι διὰ τοῦ ἄρθρου 13 τοῦ Ν.Δ. 2176/1952 «περὶ μέτρων προστασίας τῆς ἐπαρχιακῆς βιομηχανίας», ἀποφασίζομεν:

Κηρύσσομεν ἀναγκαστικὴν ἀπαλλοτρίωσιν, λόγῳ δημοσίας ὠφελείας, ἤτοι πρὸς σύστασιν δουλείας διελεύσεως, διὰ τὴν ὑπὸ τοῦ Ἀνδρέου Δουρβοῦμα κατασκευὴν ὁδοῦ συνδεούσης τὴν βιομηχανίαν του μὲ τὴν παλαιὰν ἐθνικὴν ὁδὸν Κορίνθου—Πατρῶν, ἐπὶ ἐκτάσεως συνολικοῦ ἐμβαδοῦ 200 Μ2, ὡς αὕτη ἐμφαίνεται ὑπὸ στοιχεῖα Α—Β—Γ—Δ—Ε—Ν—Α, Ν—Ε—Ο—Λ—Μ—Ν καὶ Θ—Ι—Κ—Ξ—Θ καὶ ὑπὸ κλίμακα 1:100 εἰς τὸ ἀπὸ μηνὸς Φεβρουαρίου 1976 κτηματολογικὸν διάγραμμα τοῦ μηχανικοῦ Ἀνδρέου Δουρβοῦμα καὶ εἰς τὸν ἐπ' αὐτοῦ κτηματολογικὸν πίνακα δεόντως τεθεωρημένον ἀπὸ 7 Μαΐου 1976.

Τὸ περιεχόμενον τῆς δι' ἀναγκαστικῆς ἀπαλλοτριώσεως ἐπιβαλλομένης δουλείας συνίσταται καὶ εἰς τὴν διέλευσιν πεζῶν καὶ ὀχημάτων χρησιμοποιουμένην διὰ τὴν μεταφορὰν τῶν προϊόντων τοῦ ἐργοστασίου τοῦ ὑπὲρ οὗ ἡ ἀπαλλοτρίωσις, ὡς καὶ εἰς τὴν διέλευσιν τοῦ ἀπαραιτήτου ἐργατοτεχνικοῦ προσωπικοῦ διὰ τὴν συντήρησινν τῆς ὁδοῦ.

Ἡ ἀπαλλοτρίωσις κηρύσσεται ὑπὸ τὴν αἵρεσιν ὅτι, ὁ ὑπὲρ οὗ ἡ ἀπαλλοτρίωσις θέλει καταθέσει εἰς τὸ Ὑπουργεῖον Οἰκονομικῶν (Δ/νσιν Ἀπαλλοτριώσεων) ἐγγυητικὴν ἐπιστολὴν ἀνεγνωρισμένης Τραπέζης καλύπτουσαν ποσοστὸν εἴκοσιν τοῖς ἑκατὸν (20%) τοῦ συνολικοῦ ποσοῦ τῆς ἀποζημιώσεως τῆς προσδιορισθησομένης ὑπὸ τῆς ἐκτιμητικῆς ἐπιτροπῆς τοῦ ἄρθρου 15 τοῦ ὑπ' ἀριθ. 797/1971 Ν.Δ/τος ἐντὸς δύο (2) μηνῶν ἀπὸ τῆς ἐπιδόσεως τῆς συνταχθησομένης ὑπὸ τῆς Ἐπιτροπῆς ταύτης, ἐκτιμητικῆς ἐκθέσεως, ἥτις ἐγγύησις, θέλει καταπέσει εἰς περίπτωσιν μὴ ἐμπροθέσμου κατασκευῆς τῆς ὁδοῦ.

Ἐπὶ τῆς ἀπαλλοτριουμένης ἐκτάσεως προβάλλουσι δικαιώματα κυριότητος οἱ: Γ. Ψυχογιὸς καὶ Πολυχρονόπουλος.

Ἡ ἀπαλλοτρίωσις κηρύσσεται ὑπὲρ καὶ δαπάναις τοῦ Ἀνδρέου Δουρβοῦμα.

Ἡ παροῦσα δημοσιευθήτω διὰ τῆς Ἐφημερίδος τῆς Κυβερνήσεως.

Ἐν Ἀθήναις τῇ 24 Ἰουλίου 1976

ΟΙ ΥΦΥΠΟΥΡΓΟΙ

ΟΙΚΟΝΟΜΙΚΩΝ — ΓΕΩΡΓΙΟΣ ΛΙΑΝΟΠΟΥΛΟΣ

ΒΙΟΜΗΧΑΝΙΑΣ ΚΑΙ ΕΝΕΡΓΕΙΑΣ — ΔΗΜΗΤΡ. ΚΑΡΑΙΣΚΑΚΗΣ

Ἀριθ. Π.3707/2509/Ν. 10481 (3)

Περὶ μερικῆς ἀνακλήσεως ἀναγκαστικῆς ἀπαλλοτριώσεως, κηρυχθείσης δυνάμει τῆς ὑπ' ἀριθ. Δ. 3477/4115/4.5.1970 (ΦΕΚ 105/1970 τ. Δ') κοινῆς ἀποφάσεως τῶν Ὑπουργῶν Οἰκονομικῶν καὶ Δημοσίων Ἔργων, πρὸς ἀνέγερσιν τοῦ Ἱεροῦ Ναοῦ τοῦ Σωτῆρος.

ΟΙ ΥΠΟΥΡΓΟΙ
ΟΙΚΟΝΟΜΙΚΩΝ ΚΑΙ ΔΗΜΟΣΙΩΝ ΕΡΓΩΝ

Ἔχοντες ὑπ' ὄψει:

1. Τὰς διατάξεις τοῦ ἄρθρου 2α, τοῦ κωδικοποιηθέντος Α.Ν. 1731/1939 «περὶ ἀναγκαστικῶν ἀπαλλοτριώσεων».

2. Τὴν ὑπ' ἀριθ. Δ. 3477/4115/4.5.1970 (ΦΕΚ 105/19.5.1970 τ. Δ') κοινὴν ἀπόφασιν ἡμῶν «περὶ ἀναγκαστικῆς ἀπαλλοτριώσεως κτημάτων πρὸς ἀνέγερσιν τοῦ Ἱεροῦ Ναοῦ τοῦ Σωτῆρος».

3. Τὰ παρ' ἡμῖν στοιχεῖα, ἐξ ὧν προκύπτει, ὅτι ἐπεστράφη εἰς τὸ Δημόσιον ἡ διὰ τῆς ὑπ' ἀριθ. Δ. 196/178/Ν.10481/14.2.1976 ἀποφάσεως τοῦ Ὑπουργοῦ τῶν Οἰκονομικῶν καθορισθεῖσα ἀποζημίωσις ἐκ δραχμῶν 8.282.217, ἐκδοθέντος πρὸς τοῦτο τοῦ ὑπ' ἀριθ. 29079/5.4.1976 τριπλοτύπου εἰσπράξεως τοῦ Ταμείου Γενικῶν Ἐσόδων Ἀθηνῶν, ἀποφασίζομεν:

Ἀνακαλοῦμεν τὴν δυνάμει τῆς ὑπ' ἀριθ. Δ. 3477/4115/4.5.1970 (ΦΕΚ 105/19.5.1970 τ. Δ') κοινῆς ἀποφάσεως ἡμῶν κηρυχθεῖσαν ἀναγκαστικὴν ἀπαλλοτρίωσιν κτημάτων, πρὸς ἀνέγερσιν τοῦ Ἱεροῦ Ναοῦ τοῦ Σωτῆρος, καθ' ὃ μέρος ἀφορᾷ αὕτη εἰς ἔκτασιν συνολικοῦ ἐμβαδοῦ 8.632,75 τ.μ., ἀποτελουμένην ἐκ τῶν ὑπ' ἀριθ. 88, 89, 90, 91, 93, 94, 95, 97, 99, 100, 107, 57, 58, 59, 60, 61, 62, 63, 78, 79, 80, 81, 82, 83, 84, 85, 86 καὶ 87 ἰδιοκτησιῶν, ὡς καὶ ἐκ τμημάτων τῶν ὑπ' ἀριθ. 103, 105, 106, 52, 53, 54, 55, 56 καὶ 77 ἰδιοκτησιῶν καὶ ἐμφαινομένην εἰς τὸ ἀπὸ 24.2.1975 κτηματολογικὸν διάγραμμα καὶ εἰς τὸν συνοδεύοντα τοῦτο ἀντίστοιχον κτηματολογικὸν πίνακα τοῦ συντάξαντος μηχανικοῦ Δ. Σουλτάνη, δεόντως τεθεωρημένα ἀπὸ 1.9.1975 ὑπὸ τοῦ Δ/ντοῦ τῆς Δ/νσεως Γ3 τοῦ Ὑπουργείου Δημοσίων Ἔργων Π. Ἀρνιώτη, ὡς μὴ ἀναγκαιοῦσαν δι' ὃν ἀπηλλοτριώθη σκοπόν.

Ἡ παροῦσα δημοσιευθήτω διὰ τῆς Ἐφημερίδος τῆς Κυβερνήσεως.

Ἐν Ἀθήναις τῇ 23 Ἰουλίου 1976

ΟΙ ΥΠΟΥΡΓΟΙ
ΟΙΚΟΝΟΜΙΚΩΝ — ΔΗΜΟΣΙΩΝ ΕΡΓΩΝ
ΕΥΑΓΓ. ΔΕΒΛΕΤΟΓΛΟΥ — ΧΡΙΣΤΟΦΟΡΟΣ ΣΤΡΑΤΟΣ

Ἀριθ. Δ.3152/3601 (4)

Περὶ ἀναγκαστικῆς ἀπαλλοτριώσεως εἰς τὴν περιοχὴν τοῦ Νομοῦ Κερκύρας ἐκτάσεως πρὸς κατασκευὴν τῆς ὁδοῦ Μεσογγῆς - Καλυβιώτη - Κάβος Ἀρκουδίλας.

ΟΙ ΥΠΟΥΡΓΟΙ
ΟΙΚΟΝΟΜΙΚΩΝ ΚΑΙ ΔΗΜΟΣΙΩΝ ΕΡΓΩΝ

Ἔχοντες ὑπ' ὄψει:

1) Τὰς διατάξεις τοῦ ὑπ' ἀριθ. 797/1971 Ν. Δ/τος «περὶ ἀναγκαστικῶν ἀπαλλοτριώσεων», ἐν συνδυασμῷ πρὸς τὰς διατάξεις τοῦ ὑπ' ἀριθ. 139/1971 Β. Δ/τος «περὶ τῆς ἁρμοδιότητος τῶν Νομαρχῶν πρὸς κήρυξιν ἀναγκαστικῶν τινων ἀπαλλοτριώσεων», καὶ

2) Τὰς διατάξεις τοῦ ἄρθρου 23 τοῦ ἀπὸ 25 Νοεμβρίου 1929 Διατάγματος «περὶ κωδικοποιήσεως τῶν περὶ κατασκευῆς καὶ συντηρήσεως ὁδῶν κειμένων διατάξεων», ἀποφασίζομεν:

Κηρύσσομεν ἀναγκαστικῶς ἀπαλλοτριωτέαν, λόγῳ δημοσίας ὠφελείας, ἤτοι πρὸς κατασκευὴν τῆς ὁδοῦ Μεσογγῆς Καλυβιώτη - Κάβου Ἀρκουδίλας (τμημάτων Κοτσακίων - Μπουκάρι καὶ Μπουκάρι - Καλυβιώτη) τὴν εἰς τὴν περιοχὴν τοῦ Νομοῦ Κερκύρας κειμένην ἔκτασιν συνολικοῦ ἐμβαδοῦ 267.509 μ², ὡς αὕτη ἐμφαίνεται εἰς τὰ ἀπὸ 5.7.74 δύο (2) κτηματολογικὰ διαγράμματα καὶ εἰς τοὺς ἀντιστοίχους κτηματολογικοὺς πίνακας τῆς ἀναδόχου Α.Τ.Ε. «ΣΦΑΙΡΑ», δεόντως τεθεωρημένα ὑπὸ τοῦ Διευθυντοῦ τῆς Δ/νσεως Τεχνικῶν Ὑπηρεσιῶν Νομοῦ Κερκύρας ἀπὸ 20.1.1975.

Ἐπὶ τῆς ἀπαλλοτριουμένης ἐκτάσεως προβάλλουσι δικαιώματα κυριότητος οἱ: 1) Πλασκοβίτης Ἀρμάνδος τοῦ Γεωργίου, 2) Κωτσιάλη Εὐθαλία τοῦ Σπυρίδωνος κ.λπ.

Ἡ ἀπαλλοτρίωσις κηρύσσεται ὑπὲρ τοῦ Δημοσίου καὶ δαπάναις τοῦ Νομαρχιακοῦ Ταμείου Κερκύρας.

Ἡ παροῦσα δημοσιευθήτω διὰ τῆς Ἐφημερίδος τῆς Κυβερνήσεως.

Ἐν Ἀθήναις τῇ 23 Ἰουλίου 1976

ΟΙ ΥΠΟΥΡΓΟΙ
ΟΙΚΟΝΟΜΙΚΩΝ — ΔΗΜΟΣΙΩΝ ΕΡΓΩΝ
ΕΥΑΓΓ. ΔΕΒΛΕΤΟΓΛΟΥ — ΧΡΙΣΤΟΦΟΡΟΣ ΣΤΡΑΤΟΣ

Ἀριθ. 8100 (5)

Περὶ συμπληρώσεως τῆς ὑπ' ἀριθ. 5589/20.5.1976 ἀποφάσεως τοῦ Νομάρχου Ἠλείας περὶ ἀναγκαστικῆς ἀπαλλοτριώσεως ἐκτάσεως πρὸς κατασκευὴν τῆς τάφρου 6.21Τ6(α) τοῦ ἔργου Ν. Ζώνης Καταιονισμοῦ Πηνειοῦ Ἠλείας.

Ο ΝΟΜΑΡΧΗΣ ΗΛΕΙΑΣ

Ἔχοντες ὑπ' ὄψει:

1. Τὰς διατάξεις τοῦ Ν.Δ. 797/1971 «περὶ ἀναγκαστικῶν ἀπαλλοτριώσεων», ἐν συνδυασμῷ πρὸς τὰς διατάξεις τοῦ ὑπ' ἀριθ. 139/1971 Β. Δ/τος «περὶ τῆς ἁρμοδιότητος τῶν Νομαρχῶν πρὸς κήρυξιν ἀναγκαστικῶν τινων ἀπαλλοτριώσεων».

2. Τὴν ὑπ' ἀριθ. 5589/20.5.1976 ἀπόφασιν ἡμῶν «περὶ ἀναγκαστικῆς ἀπαλλοτριώσεως ἐκτάσεως 1302 μ² πρὸς κατασκευὴν τῆς τάφρου 6.21Τ.6(α) τοῦ ἔργου Ν. Ζώνης Καταιονισμοῦ Πηνειοῦ Ἠλείας», καὶ

3. Τὴν ὑπ' ἀριθ. 1946/14.7.1976 ἀναφορὰν τῆς 1ης Υ.Ε.Κ.Ε. Πατρῶν περὶ ἐκδόσεως συμπληρωματικῆς ἀποφάσεως κηρύξεως ἀπαλλοτριώσεως, ἀποφασίζομεν:

Συμπληροῦντες τὴν ὑπ' ἀριθ. 5589/20.5.1976 ἀπόφασιν ἡμῶν, ὁρίζομεν ὅτι ἡ ἀπαλλοτριωθεῖσα ἀγροτικὴ ἔκτασις ἀνέρχεται εἰς 2170 μ² ὡς ἐμφαίνεται καὶ εἰς τὸ ἀπὸ 5.7.1976 καὶ ὑπὸ κλίμακα 1:2000 κτηματολογικὸν διάγραμμα καὶ τῷ οἰκείῳ κτηματολογικῷ πίνακι τοῦ συντάξαντος Μηχανικοῦ Κων. Ράπτη δεόντως τεθεωρημένων ὑπὸ τοῦ Προϊσταμένου τῆς 1ης Υ.Ε.Κ.Ε. Πατρῶν.

Ἡ παροῦσα δημοσιευθήτω διὰ τῆς Ἐφημερίδος τῆς Κυβερνήσεως.

Ἐν Πύργῳ τῇ 24 Ἰουλίου 1976

Ὁ Νομάρχης
ΓΕΡΑΣΙΜΟΣ ΚΟΥΤΑΒΑΣ

ΑΝΑΚΟΙΝΩΣΕΙΣ

Ἀριθ. Φ.914.2/15/4/9293 (6)

Περὶ εἰδοποιήσεως τῆς γενομένης παρακαταθέσεως ἀποζημιώσεως ἰδιοκτητῶν ρυμοτομηθείσης ἐκτάσεως εἰς περιοχὴν Θεσσαλονίκης.

Ο ΥΠΟΥΡΓΟΣ ΕΘΝΙΚΗΣ ΑΜΥΝΗΣ

Ἔχοντες ὑπ' ὄψει τὴν ὑπ' ἀριθ. 1647/1962 πρᾶξιν τακτοποιήσεως καὶ ἀναλογισμοῦ ἀποζημιώσεως τοῦ Πολεοδομικοῦ Γραφείου Θεσσαλονίκης, κυρωθείσης διὰ τῆς ὑπ' ἀριθ. 88489/1962 ἀποφάσεως τοῦ Νομάρχου Θεσσαλονίκης, διὰ τῆς ὁποίας τὸ Ὑπουργεῖον Ἐθνικῆς Ἀμύνης (ΤΕΘΑ) κατέστη ὑπόχρεον

διὰ τὴν ἀποζημίωσιν ρυμοτομηθείσης ἐκτάσεως εἰς Θεσσαλονίκην καὶ παρὰ τὴν Πλατεῖαν Μεταξᾶ (τέως Στρατόπεδον Ἐφορίας Ὑλικοῦ Πολέμου) περιγραφομένην ἐν τῇ πράξει ὑπὸ στοιχεῖα 23—34—36—38—23 μ² 44.50 καὶ διὰ τὸ ἥμισυ τῆς ἐκτάσεως ὑπὸ στοιχεῖα 24—25—26—27—36—37—29—24 μ² 27,25, φέρομεν εἰς γνῶσιν τῶν κάτωθι ἀναφερομένων, ἤτοι:

α) Τῶν κεκτημένων ἢ ἀξιούντων δικαιώματα κυριότητος ἐπὶ τῆς ἀνωτέρω περιγραφομένης ἐκτάσεως.

β) Τῶν τυχὸν ἐπὶ τῆς ἐκτάσεως ταύτης ἐγγεγραμμένων ἐνυποθήκων ἢ κατασχόντων δανειστῶν ἢ τρίτων διεκδικητῶν, ὅτι ἡ δυνάμει τῆς ὑπ' ἀριθ. 247/1968 ἀποφάσεως τοῦ Μονομελοῦς Πρωτοδικείου Θεσσαλονίκης καθορισθεῖσα προσωρινὴ τιμὴ μονάδος διὰ τὴν ἐν λόγῳ ἔκτασιν, κατετέθη εἰς τὸ Ταμεῖον Παρακαταθηκῶν καὶ Δανείων (Κεντρικὴ Ὑπηρεσία) ἐκδοθέντος τοῦ ὑπ' ἀριθ. 421836/11.6.1976 γραμματίου συστάσεως παρακαταθήκης συνολικοῦ ποσοῦ δραχμῶν πεντακοσίων ἑξήκοντα τεσσάρων χιλιάδων (574.000) ἀποδοτέων εἰς τοὺς κατὰ νόμον δικαιούχους.

Ἡ παροῦσα δημοσιευθήτω διὰ τῆς Ἐφημερίδος τῆς Κυβερνήσεως.

Ἐν Ἀθήναις τῇ 21 Ἰουλίου 1976

Ο ΥΠΟΥΡΓΟΣ
ΕΥΑΓΓΕΛΟΣ ΑΒΕΡΩΦ - ΤΟΣΙΤΣΑΣ

Ἀριθ. 8170 (7)

Περὶ εἰδοποιήσεως τῆς γενομένης παρακαταθέσεως ἀποζημιώσεως ἐξ ἀναγκαστικῆς ἀπαλλοτριώσεως ἀκινήτων πρὸς σύστασιν δουλείας διελεύσεως ἀγωγοῦ μεταφορᾶς λυμμάτων διασπορᾶς προσωπικοῦ Α/Δ Ἀνδραβίδας Ν. Ἠλείας.

Ο ΝΟΜΑΡΧΗΣ ΗΛΕΙΑΣ

Ἔχοντες ὑπ' ὄψει τὰς διατάξεις τῶν ἄρθρων 7 καὶ 8 τοῦ Ν.Δ. 797/1971 «περὶ ἀναγκαστικῶν ἀπαλλοτριώσεων», φέρομεν εἰς γνῶσιν:

α) Τῶν κεκτημένων ἢ ἀξιούντων δικαιώματα κυριότητος ἐπὶ τῶν δυνάμει τῆς ὑπ' ἀριθ. 8397/11.7.1975 ἀποφάσεως τοῦ Νομάρχου Ἠλείας, ἀναγκαστικῶς ἀπαλλοτριωθέντων ἀκινήτων, πρὸς σύστασιν δουλείας διελεύσεως ἀγωγοῦ μεταφορᾶς λυμμάτων διασπορᾶς προσωπικοῦ Α/Δ Ἀνδραβίδας.

β) Τῶν τυχὸν ἐπὶ τῶν ἀκινήτων τούτων ἐγγεγραμμένων ἐνυποθήκων ἢ κατασχόντων δανειστῶν ἢ τρίτων διεκδικητῶν, ὅτι ἡ δυνάμει τῆς ὑπ' ἀριθ. 511/1975 ἀποφάσεως τοῦ Μονομελοῦς Πρωτοδικείου Ἀμαλιάδος καθορισθεῖσα προσωρινὴ ἀποζημίωσις τῶν ὡς ἄνω ἀκινήτων, κατετέθη εἰς τὸ Ταμεῖον Παρακαταθηκῶν καὶ Δανείων Λεχαινῶν, ἐκδοθέντος τοῦ ὑπ' ἀριθ. 11911/13.7.1976 γραμματίου συστάσεως παρακαταθήκης συνολικοῦ ποσοῦ δώδεκα χιλιάδων διακοσίων ἑξήκοντα πέντε (12.265) δραχμῶν.

Ἡ παροῦσα δημοσιευθήτω διὰ τῆς Ἐφημερίδος τῆς Κυβερνήσεως.

Ἐν Πύργῳ τῇ 24 Ἰουλίου 1976

Ὁ Νομάρχων
ΓΕΡΑΣΙΜΟΣ ΚΟΥΤΑΒΑΣ

ΠΟΛΕΟΔΟΜΙΑ

ΑΠΟΦΑΣΕΙΣ

Ἀριθ. Η.6555 (8)

Περὶ ἀναγνωρίσεως ὁδοῦ ἐν Πάτραις, παρὰ τὰς ἰδιοκτησίας Χρήστου Κοσμοπούλου καὶ Ἀγγέλου Παπαγεωργίου, ὡς προϋφισταμένης τοῦ ἔτους 1923 καὶ χαρακτηρισμοῦ αὐτῆς ὡς διατηρητέας.

Ο ΝΟΜΑΡΧΗΣ ΑΧΑΪΑΣ

Ἔχοντες ὑπ' ὄψει:

1. Τὰς διατάξεις τοῦ Νόμου 3200/1955 «περὶ Διοικητικῆς ἀποκεντρώσεως» καὶ τὰς τοιαύτας τοῦ ἀπὸ 28.6.1955 Β.Δ. «περὶ ἐξαιρέσεως ἀπὸ τῆς ἁρμοδιότητος τῶν Νομαρχῶν ἀντικειμένων τινῶν ἁρμοδιότητος τοῦ Ὑπουργείου Δημοσίων Ἔργων».

2. Τὰς διατάξεις τοῦ ὑπ' ἀριθ. 532/1970 Ν.Δ. «περὶ συμπληρώσεως τῶν διατάξεων τῆς Διοικητικῆς ἀποκεντρώσεως».

3. Τὰς διατάξεις τοῦ ὑπ' ἀριθ. 863/1960 Β.Δ.

4. Τὰς διατάξεις τοῦ ὑπ' ἀριθ. 712/1970 Β.Δ. «περὶ καθορισμοῦ ἁρμοδιοτήτων τῶν Περ/κῶν Ἀρχῶν Νομαρχιακοῦ ἐπιπέδου Ὑπηρεσιῶν Ὑπουργείου Δημ. Ἔργων».

5. Τὴν ὑπ' ἀριθ. 111814/13.1.1970 ἐγκ. Α. 311 τοῦ Ὑπουργείου Δημ. Ἔργων «περὶ ἐφαρμογῆς τῶν διατάξεων περὶ ἀποκεντρώσεως ἁρμοδιοτήτων».

6. Τὰς διατάξεις τοῦ ἄρθρου 20 τοῦ ἀπὸ 17.7.1923 Ν.Δ. «περὶ σχεδίων πόλεων κλπ.».

7. Τὴν ὑποβληθεῖσαν ἡμῖν ἀπὸ 23.11.1976 αἴτησιν τῶν Χρήστου Κοσμοπούλου καὶ Ἀγγέλου Παπαγεωργίου, δι' ἧς αἰτοῦνται τὴν ἀναγνώρισιν ὡς προϋφισταμένης τοῦ ἔτους 1923 καὶ χαρακτηρισμοῦ ὡς διατηρητέας τῆς ὁδοῦ Πέλοπος κειμένης ἐντὸς τοῦ ἐγκεκριμένου σχεδίου πόλεως Πατρῶν.

8. Τὴν ὑπ' ἀριθ. Η. 534/28.5.1976 εἰσήγησιν τῆς παρ' ἡμῖν Δ.Τ.Υ.Ν.Α. πρὸς τὸ Π.Σ.Δ.Ε. (Τμῆμα Νομοῦ Ἀχαΐας), δι' ἧς εἰσηγεῖται τὸν χαρακτηρισμὸν τῆς ὁδοῦ Πέλοπος καὶ πρότερον Ἁγίου Γεωργίου Λάγγουρα ὡς αὕτη ἐμφαίνεται εἰς τὸ ἀπὸ Μαΐου 1976 τοπογραφικὸν διάγραμμα τοῦ Ἀρχ/νος Μηχ. Βασ. Γ. Παπαβασιλοπούλου κλπ.

9. Τὴν ὑπ' ἀριθ. 11/19/17.6.1976 σύμφωνον γνωμοδότησιν τοῦ Π.Σ.Δ.Ε. (Τμῆμα Νομοῦ Ἀχαΐας), ἀποφασίζομεν:

Ἀναγνωρίζομεν τὴν ὁδὸν Πέλοπος καὶ πρότερον Ἁγίου Γεωργίου Λάγγουρα, τὴν κειμένην ἐντὸς τοῦ ρυμοτομικοῦ σχεδίου Πατρῶν καὶ κειμένην παρὰ τὰς ἰδιοκτησίας Χρήστου Κοσμοπούλου καὶ Ἀγ. Παπαγεωργίου, ὡς προϋφισταμένην τοῦ ἔτους 1923 καὶ χαρακτηρίζομεν ταύτην διατηρητέαν.


Ὡς ἐκ τούτου εἰς τὴν ἐν λόγῳ ὁδὸν ἔχουσιν ἐφαρμογὴν ἅπασαι αἱ ἰσχύουσαι διατάξεις ὡς καὶ εἰς τὰς ἐγκεκριμένας ὁδοὺς τοῦ σχεδίου πόλεως Πατρῶν τὰς πλησίον ταύτης εὑρισκομένας.

Τὰ ὅρια τῆς ὁδοῦ ταύτης σημειοῦνται δι' ἐρυθρᾶς μολυβδίδος εἰς τὸ συνοδεῦον τὴν παροῦσαν διάγραμμα καὶ εἰδικώτερον ἀπὸ διασταυρώσεως ὁδοῦ Ἁγίου Γεωργίου ἕως τὸ κέντρον τοῦ οἰκισμοῦ Ἐγλυκάδος.

Ἡ παροῦσα δημοσιευθήτω διὰ τῆς Ἐφημερίδος τῆς Κυβερνήσεως.

Ἐν Πάτραις τῇ 2 Ἰουλίου 1976

Ὁ Νομάρχης
Κ. ΠΑΠΑΒΛΑΣΟΠΟΥΛΟΣ

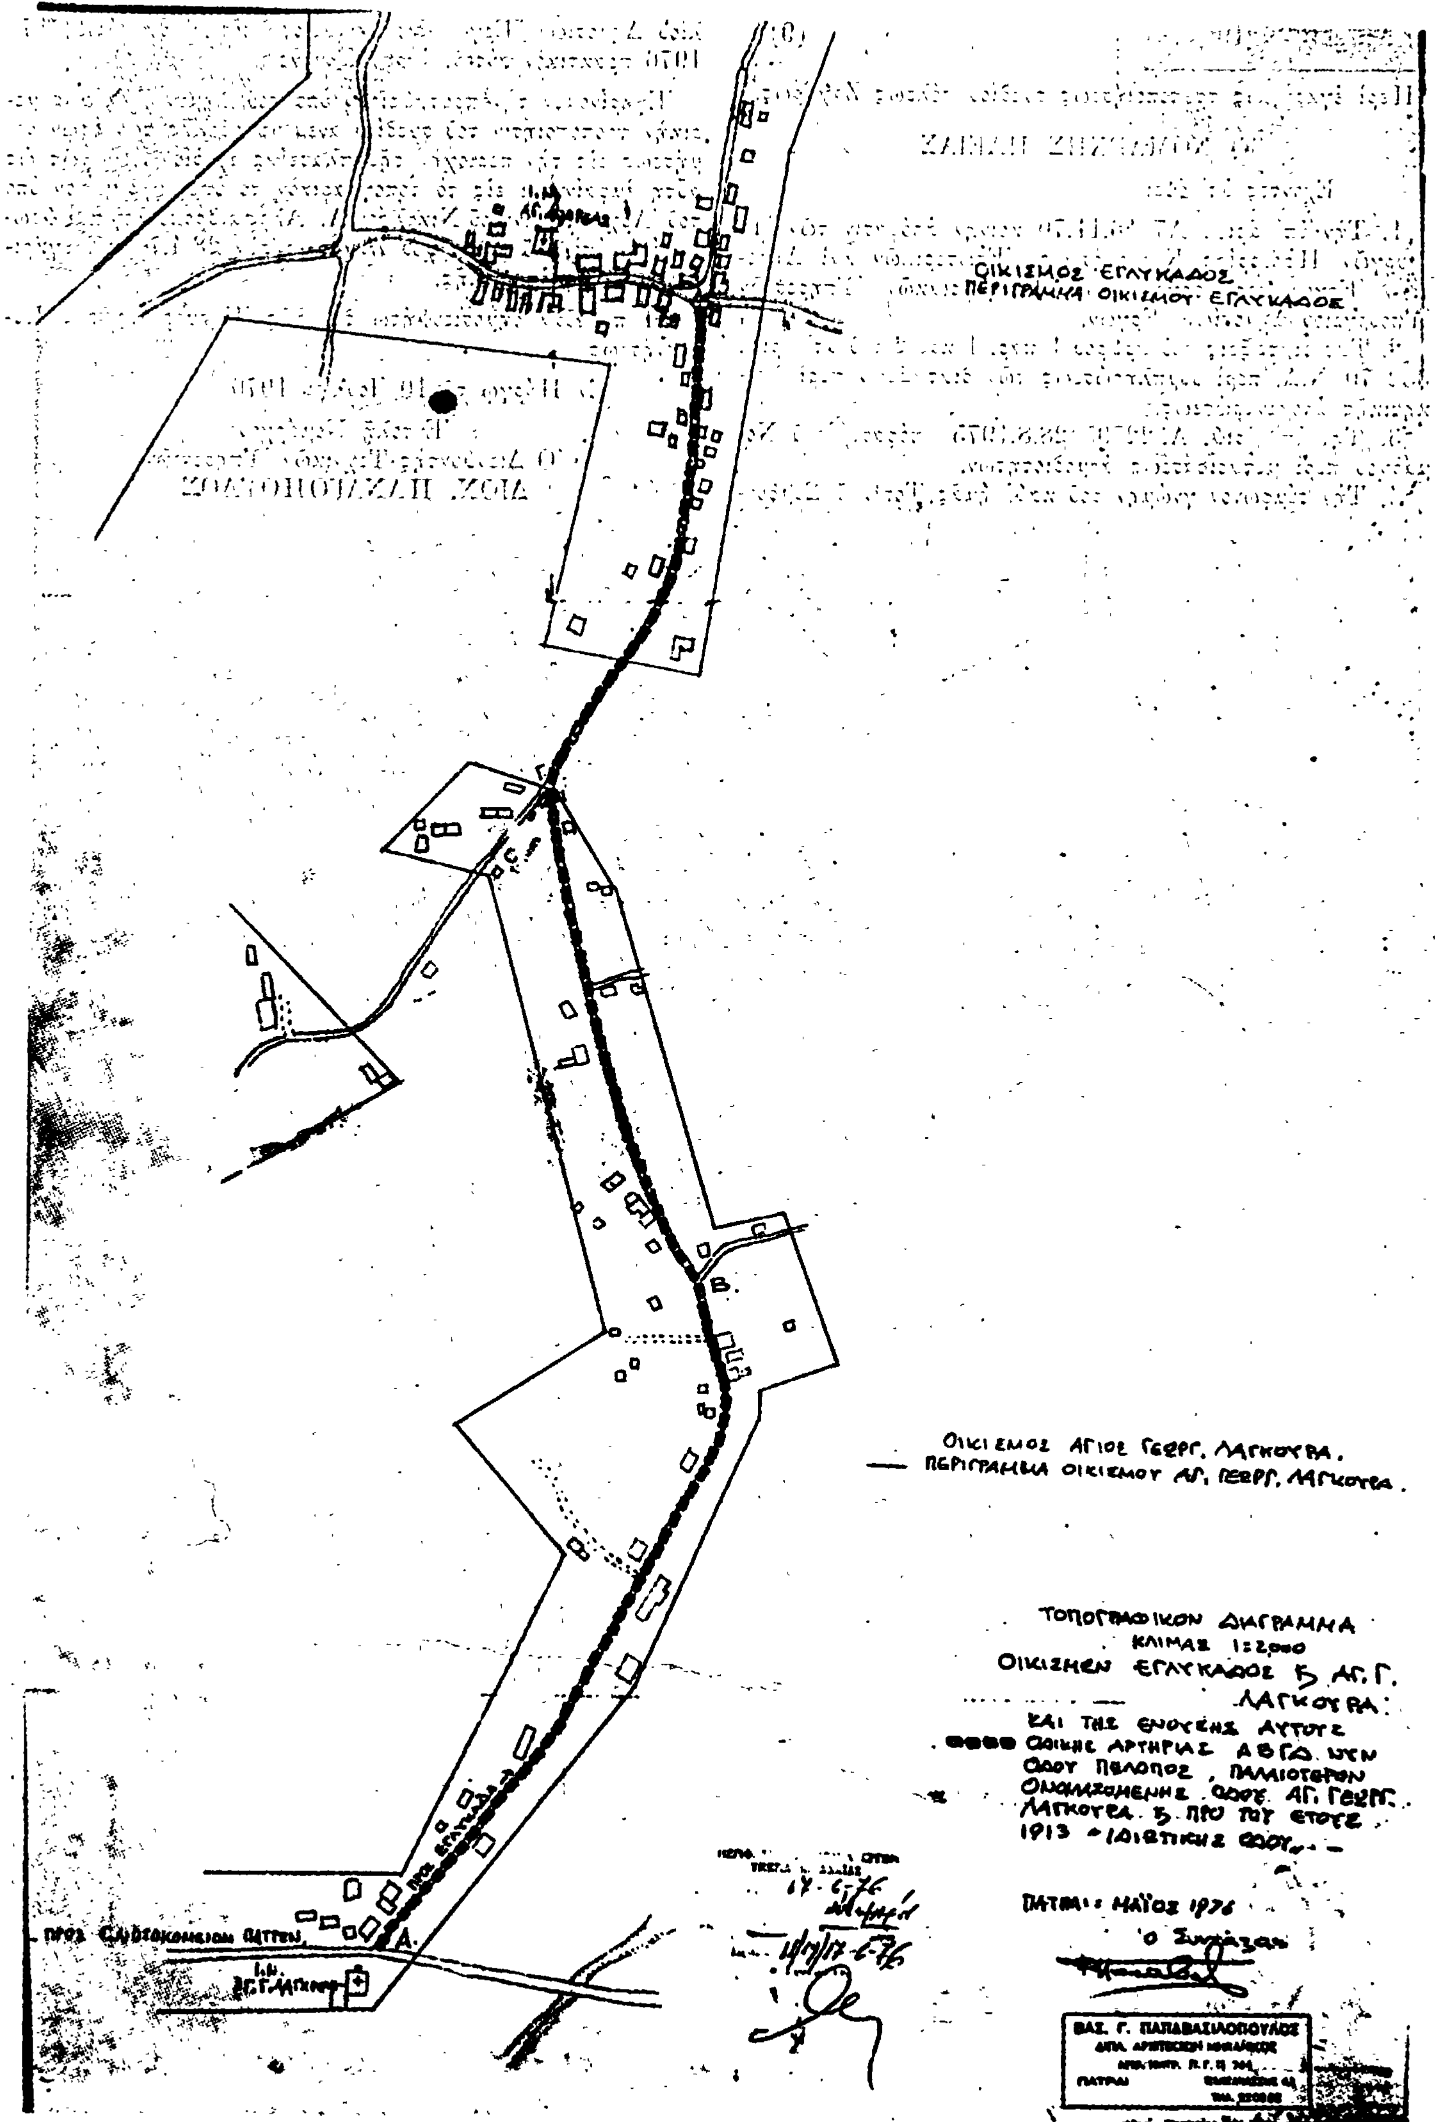

ΟΙΚΙΣΜΟΣ ΕΓΛΥΚΑΔΟΣ
ΠΕΡΙΓΡΑΜΜΑ ΟΙΚΙΣΜΟΥ ΕΓΛΥΚΑΔΟΣ
Β.
Α.
ΟΙΚΙΣΜΟΣ ΑΓΙΟΣ ΓΕΩΡΓ. ΛΑΓΚΟΥΡΑ.
ΠΕΡΙΓΡΑΜΜΑ ΟΙΚΙΣΜΟΥ ΑΓ. ΓΕΩΡΓ. ΛΑΓΚΟΥΡΑ.
ΤΟΠΟΓΡΑΦΙΚΟΝ ΔΙΑΓΡΑΜΜΑ
ΚΛΙΜΑΞ 1:2000
ΟΙΚΙΣΜΩΝ ΕΓΛΥΚΑΔΟΣ & ΑΓ. Γ. ΛΑΓΚΟΥΡΑ:
ΚΑΙ ΤΗΣ ΕΝΟΥΣΗΣ ΑΥΤΟΥΣ ΟΔΙΚΗΣ ΑΡΤΗΡΙΑΣ ΑΒΓΔ ΝΥΝ ΟΔΟΥ ΠΕΛΟΠΟΣ, ΠΑΛΑΙΟΤΕΡΟΝ ΟΝΟΜΑΖΟΜΕΝΗΣ ΟΔΟΥ ΑΓ. ΓΕΩΡΓ. ΛΑΓΚΟΥΡΑ & ΠΡΟ ΤΟΥ ΕΤΟΥΣ 1913 «ΙΔΙΩΤΙΚΗΣ ΟΔΟΥ» —
ΠΑΤΡΑΙ: ΜΑΪΟΣ 1976
Ο Συντάξας
ΒΑΣ. Γ. ΠΑΠΑΒΑΣΙΛΟΠΟΥΛΟΣ
ΠΑΤΡΑΙ

'Αριθ. ΙΓ. 7219 (9)

Περὶ ἐγκρίσεως τροποποιήσεως σχεδίου πόλεως Ζαχάρως.

Ο ΝΟΜΑΡΧΗΣ ΗΛΕΙΑΣ

Ἔχοντες ὑπ' ὄψει:

1. Τὴν ὑπ' ἀριθ. Α7/16.11.70 κοινὴν ἀπόφασιν τῶν Ὑπουργῶν Προεδρίας Κυβερνήσεως, Ἐσωτερικῶν καὶ Δημοσίων Ἔργων περὶ ὀργανώσεως Περιφερειακῶν Ὑπηρεσιῶν Ὑπουργείου Δημοσίων Ἔργων.

2. Τὰς διατάξεις τοῦ ἄρθρου 1 παρ. 1 καὶ 2 τοῦ ὑπ' ἀριθ. 532/70 Ν.Δ. περὶ συμπληρώσεως τῶν διατάξεων περὶ διοικητικῆς ἀποκεντρώσεως.

3. Τὴν ὑπ' ἀριθ. Α. 22505/28.8.1975 ἀπόφασιν τοῦ Νομάρχου περὶ μεταβιβάσεως ἁρμοδιοτήτων.


4. Τὴν σύμφωνον γνώμην τοῦ καθ' ἡμᾶς Τοπικοῦ Συμβουλίου Δημοσίων Ἔργων διατυπωθεῖσαν εἰς τὸ ὑπ' ἀριθ. 17/1976 πρακτικὸν αὐτοῦ, ἀποφασίζομεν:

Ἐγκρίνομεν τὴν προταθεῖσαν ὑπὸ τοῦ Δήμου Ζαχάρως μερικὴν τροποποίησιν τοῦ σχεδίου ἄνευ μεταβολῆς τῶν ὅρων δομήσεως εἰς τὴν περιοχὴν τῆς πλατείας σχεδίου Ζαχάρως ὡς αὕτη ἐμφαίνεται εἰς τὸ τοπογραφικὸν τὸ ὑπογεγραμμένον ὑπὸ τοῦ 'Αρχ. Μηχανικοῦ Νικολάου Α. 'Αλεξανδροπούλου καὶ θεωρημένον ὑπὸ τοῦ Δημάρχου Ζαχάρως τὴν 28.4.76 καὶ ἐγκριθὲν ὑπὸ τῆς ἐπιτροπῆς.

Ἡ παροῦσα δημοσιευθήτω διὰ τῆς Ἐφημερίδος τῆς Κυβερνήσεως.

Ἐν Πύργῳ τῇ 10 Ἰουλίου 1976

Ἐντολῇ Νομάρχου
Ὁ Διευθυντὴς Τεχνικῶν Ὑπηρεσιῶν
ΔΙΟΝ. ΠΑΝΑΓΟΠΟΥΛΟΣ

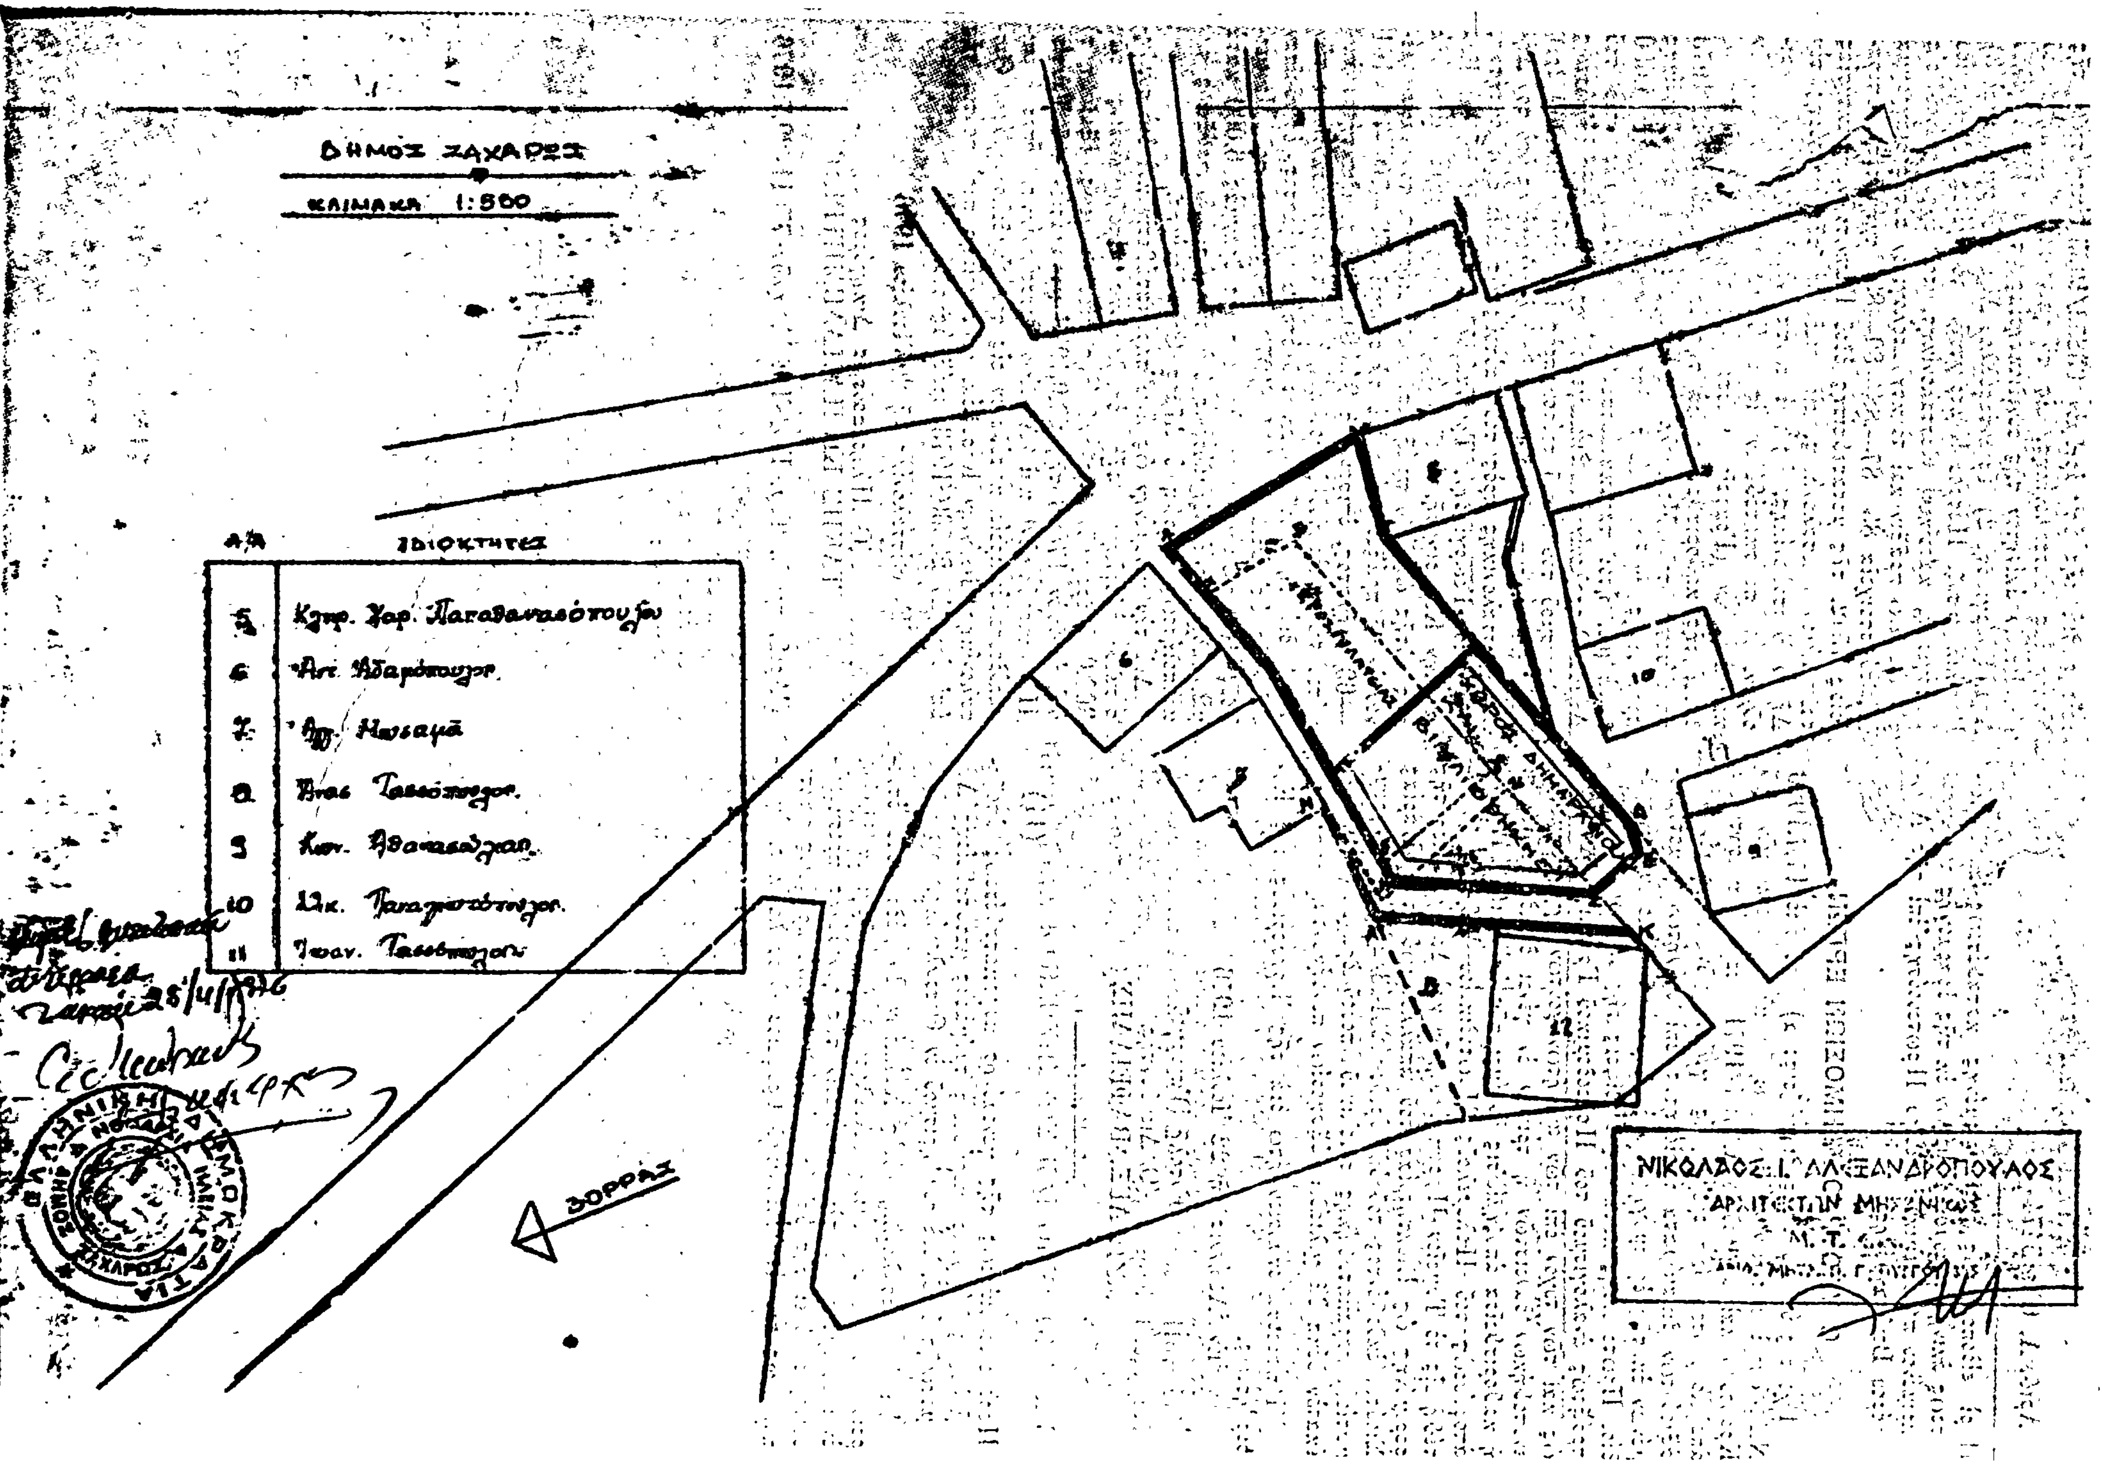
ΔΗΜΟΣ ΖΑΧΑΡΩΣ
ΚΛΙΜΑΞ 1:500
Α/Α
ΙΔΙΟΚΤΗΤΑΙ
5 Κληρ. Χαρ. Παπαθανασοπούλου
ΒΟΡΡΑΣ
ΝΙΚΟΛΑΟΣ Ι. ΑΛΕΞΑΝΔΡΟΠΟΥΛΟΣ
ΑΡΧΙΤΕΚΤΩΝ ΜΗΧΑΝΙΚΟΣ
ΕΛΛΗΝΙΚΗ ΔΗΜΟΚΡΑΤΙΑ
ΔΗΜΟΣ ΖΑΧΑΡΩΣ

ΑΝΑΚΟΙΝΩΣΕΙΣ

'Αριθ. Α. Οἰκ. 5474 (10)

Περὶ εἰδοποιήσεως τῆς γενομένης καταθέσεως ἀποζημιώσεως ἀκινήτων ρυμοτομουμένων ἐκ τῆς ἐφαρμογῆς τοῦ ἐγκεκριμένου πολεοδομικοῦ σχεδίου Πρωτευούσης ἐπὶ τῆς Λεωφόρου Βουλιαγμένης.

Ο ΥΠΟΥΡΓΟΣ ΔΗΜΟΣΙΩΝ ΕΡΓΩΝ

Ἔχοντες ὑπ' ὄψει τὰς διατάξεις: α) Τοῦ ἀπὸ 17.7.1923 Ν.Δ. «περὶ σχεδίων πόλεων, κωμῶν κλπ. συνοικισμῶ, τοῦ Κράτους» καὶ β) τοῦ Ν.Δ. 797/1971 «περὶ ἀναγκαστικῶν ἀπαλλοτριώσεων», φέρομεν εἰς γνῶσιν τῶν κεκτημένων ἢ ἀξιούντων δικαιώματα κυριότητος ἐπὶ ἀκινήτων ρυμοτομουμένων ἐκ τῆς ἐφαρμογῆς τοῦ ἐγκεκριμένου πολεοδομικοῦ σχεδίου Πρωτευούσης κατὰ τὰς ἐνδείξεις τῆς ὑπ' ἀριθ. 116/65 πράξεως ἀναλογισμοῦ τοῦ Πολεοδομικοῦ Γραφείου Ἀθηνῶν, ὡς καὶ τῶν τυχὸν ἐπὶ τῶν ἀκινήτων τούτων ἐγγεγραμμένων ἐνυποθήκων δανειστῶν ἢ τρίτων ἐν γένει διεκδικητῶν, ὅτι ἡ καθορισθεῖσα ἀποζημίωσις δυνάμει τῆς ὑπ' ἀριθ. 1470/73 ἀποφάσεως τοῦ Πολυμελοῦς Πρωτοδικείου Ἀθηνῶν, κατετέθη εἰς τὸ Ταμεῖον Παρακαταθηκῶν καὶ Δανείων ὑπὲρ τῆς φερομένης ὡς ἰδιοκτητρίας τοῦ ἀπαλλοτριωθέντος, Μαρίας Σιούτη, ἐκδοθέντος τοῦ ὑπ' ἀριθ. 423143/26.6.1976 γραμματίου παρακαταθήκης συνολικοῦ ποσοῦ δραχ. (116.650) ἑκατὸν δέκα ἓξ χιλιάδων ἑξακοσίων πεντήκοντα.

Ἡ παροῦσα δημοσιευθήτω διὰ τῆς Ἐφημερίδος τῆς Κυβερνήσεως.

Ἐν Ἀθήναις τῇ 22 Ἰουλίου 1976

Ἐντολῇ Ὑπουργοῦ
Ὁ Διευθυντὴς
ΑΛΕΞ. ΒΑΦΕΙΑΔΗΣ

---

(11)

Περὶ εἰδοποιήσεως τῆς γενομένης παρακαταθέσεως ἀποζημιώσεως λόγῳ προσκυρώσεως τμήματος μετατεθείσης Δημοτικῆς ὁδοῦ, διὰ συμψηφισμοῦ ἐν Θεσσαλονίκῃ.

Ἡ ἐν Θεσσαλονίκῃ (ὁδὸς Χαλκέων 29) ἑδρεύουσα ἑταιρεία ὑπὸ τὴν ἐπωνυμίαν «Ἀδελφοὶ Δημ. Γεωργιάδη Ο.Ε.», ἐνδιαφερομένη διὰ τὴν συντέλεσιν τῆς γενομένης προσκυρώσεως, δυνάμει τῆς ὑπ' ἀριθμὸν 1924/1964 πράξεως τακτοποιήσεως τοῦ Πολεοδομικοῦ Γραφείου Θεσσαλονίκης, ἐγκριθείσης διὰ τῆς ὑπ' ἀριθμὸν 63853/1965 ἀποφάσεως τῆς Νομαρχίας Θεσσαλονίκης, εἰς τὸ γειτονικὸν ἐπὶ τῆς ὁδοῦ Γιαννιτσῶν ἀκίνητον τῆς συνιδιοκτησίας τῶν 1) Ἀγγέλου Δημ. Γεωργιάδη, 2) Τριανταφύλλου Δημ. Γεωργιάδη καὶ 3) Βασιλικῆς συζ. Πέτρου Κιμπριτζῆ, τὸ γένος Δημητρίου Γεωργιάδη, κατοίκων Θεσσαλονίκης, τοῦ ἐμφαινομένου εἰς τὴν ὡς ἄνω πρᾶξιν καὶ τὸ κτηματολογικὸν αὐτῆς διάγραμμα ὑπὸ τὰ στοιχεῖα 83—87—88—89—83 τμήματος, ἐπιφανείας 75μ2, τῆς μετατεθείσης ὁδοῦ Γιαννιτσῶν, ἰδιοκτησίας τοῦ Δήμου Θεσσαλονίκης, εἰδοποιεῖ διὰ τῆς παρούσης τὸν Δῆμον Θεσσαλονίκης, ὡς καὶ πάντα ἐνδιαφερόμενον ἢ δικαιοῦχον, ὅτι παρακατέθεσεν εἰς τὸ Ταμεῖον Παρακαταθηκῶν καὶ Δανείων (Γραφεῖον Θεσσαλονίκης) τὴν προκύπτουσαν, βάσει τῆς καθορισθείσης διὰ τῆς ὑπ' ἀριθμὸν 1142/1973 ἀποφάσεως τοῦ Μονομελοῦς Πρωτοδικείου Θεσσαλονίκης προσωρινῆς τιμῆς μονάδος, ἀποζημίωσιν ἐκ δραχμῶν 4.000 κατὰ μ2. ἤτοι παρακατέθεσεν 300.000 δραχμὰς ὑπὲρ τοῦ Δήμου Θεσσαλονίκης. διὰ γενομένης ὑπ' αὐτῆς δηλώσεως συμψηφισμοῦ τοῦ ποσοῦ τούτου πρὸς ἰσόποσον (300.000 δρ.) μέρος μείζονος ποσοῦ (567.000 δρ.) ὀφειλομένης ὑπὸ τοῦ Δήμου Θεσσαλονίκης πρὸς τοὺς αὐτοὺς ὡς ἄνω συνιδιοκτήτας, Ἄγγελον Γεωργιάδην, Τριαντάφυλλον Γεωργιάδην καὶ Βασιλικὴν Κυμπριτζῆ, ἀποζημιώσεως διὰ τὴν ρυμοτομίαν, διὰ τῆς αὐτῆς ὡς ἄνω πράξεως τακτοποιήσεως, τοῦ ἐμφαινομένου ἐν τῇ πράξει ταύτῃ ὑπὸ τὰ στοιχεῖα 69—70—71—101—69 τμήματος, ἐπιφανείας 94,50μ2, τοῦ συνιδιοκτήτου ἀκινήτου των, ὑπὲρ τοῦ ὁποίου καὶ ἡ ἀνωτέρω προσκύρωσις τῶν 75μ2. διὰ τὴν ἀποζημίωσιν τοῦ ὁποίου τμήματος, ὁρισθεῖσαν διὰ τῆς ὑπ' ἀριθμὸν 1142/1973 ἀποφάσεως τοῦ Μονομελοῦς Πρωτοδικείου Θεσσαλονίκης εἰς δραχμὰς 6.000 κατὰ μ2, ὑπόχρεως ἀποζημιώσεως διὰ τῆς ὡς ἄνω πράξεως τακτοποιήσεως ὡρίσθη ὁ Δῆμος Θεσσαλονίκης.

Διὰ τὴν γενομένην ὡς ἄνω παρακατάθεσιν καὶ διὰ συμψηφισμοῦ ἐξόφλησιν τῆς ὀφειλομένης ἀποζημιώσεως τῶν 300.000 δραχμῶν τῆς ρηθείσης προσκυρώσεως, ἐξεδόθη τὸ ὑπ' ἀριθμὸν 17828 τῆς 29.9.1973 γραμμάτιον τοῦ Ταμείου Παρακαταθηκῶν καὶ Δανείων Θεσσαλονίκης, ὅπερ ἡ ἐπισπεύδουσα ἑταιρεία κατέθεσεν εἰς τὸν Συμβολαιογράφον Θεσσαλονίκης Ἰωάννην Κεραμέα, συνταγείσης περὶ τούτου τῆς ὑπ' ἀριθμὸν 23060/1973 πράξεώς του.

Ἐν Θεσσαλονίκῃ τῇ 29 Ἰουλίου 1976

Ὁ Πληρεξούσιος Δικηγόρος
ΤΑΚΗΣ ΙΩ. ΠΑΠΑΔΗΜΗΤΡΙΟΥ

(Ἀριθ. τριπλ. Ταμ. Γεν. Ἐσ. Ἀθηνῶν 75014/29.7.1976)

ΕΚ ΤΟΥ ΕΘΝΙΚΟΥ ΤΥΠΟΓΡΑΦΕΙΟΥ